
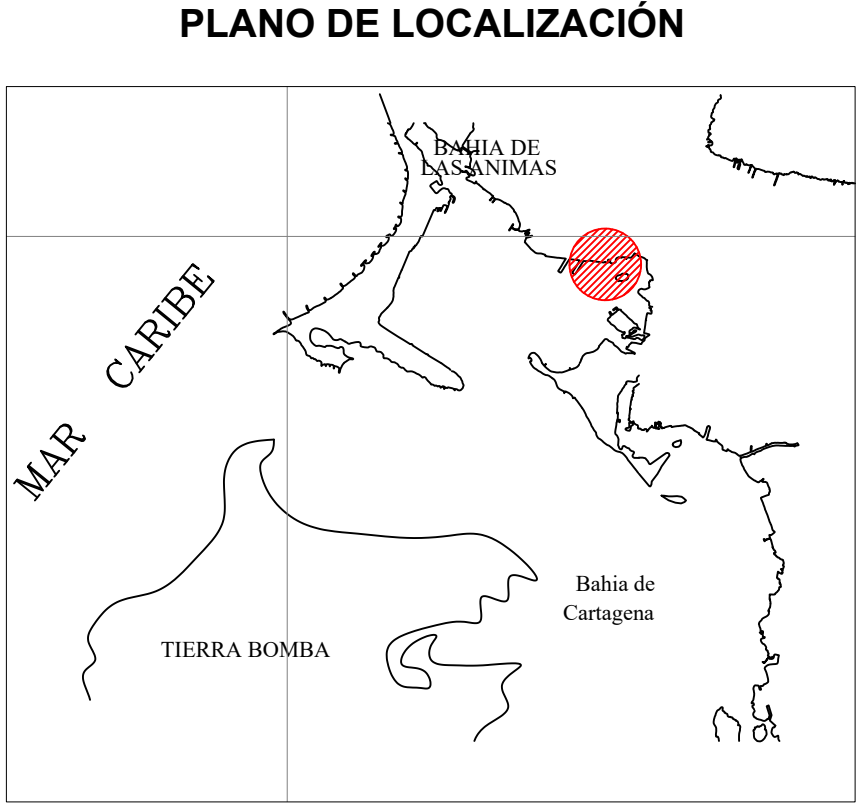


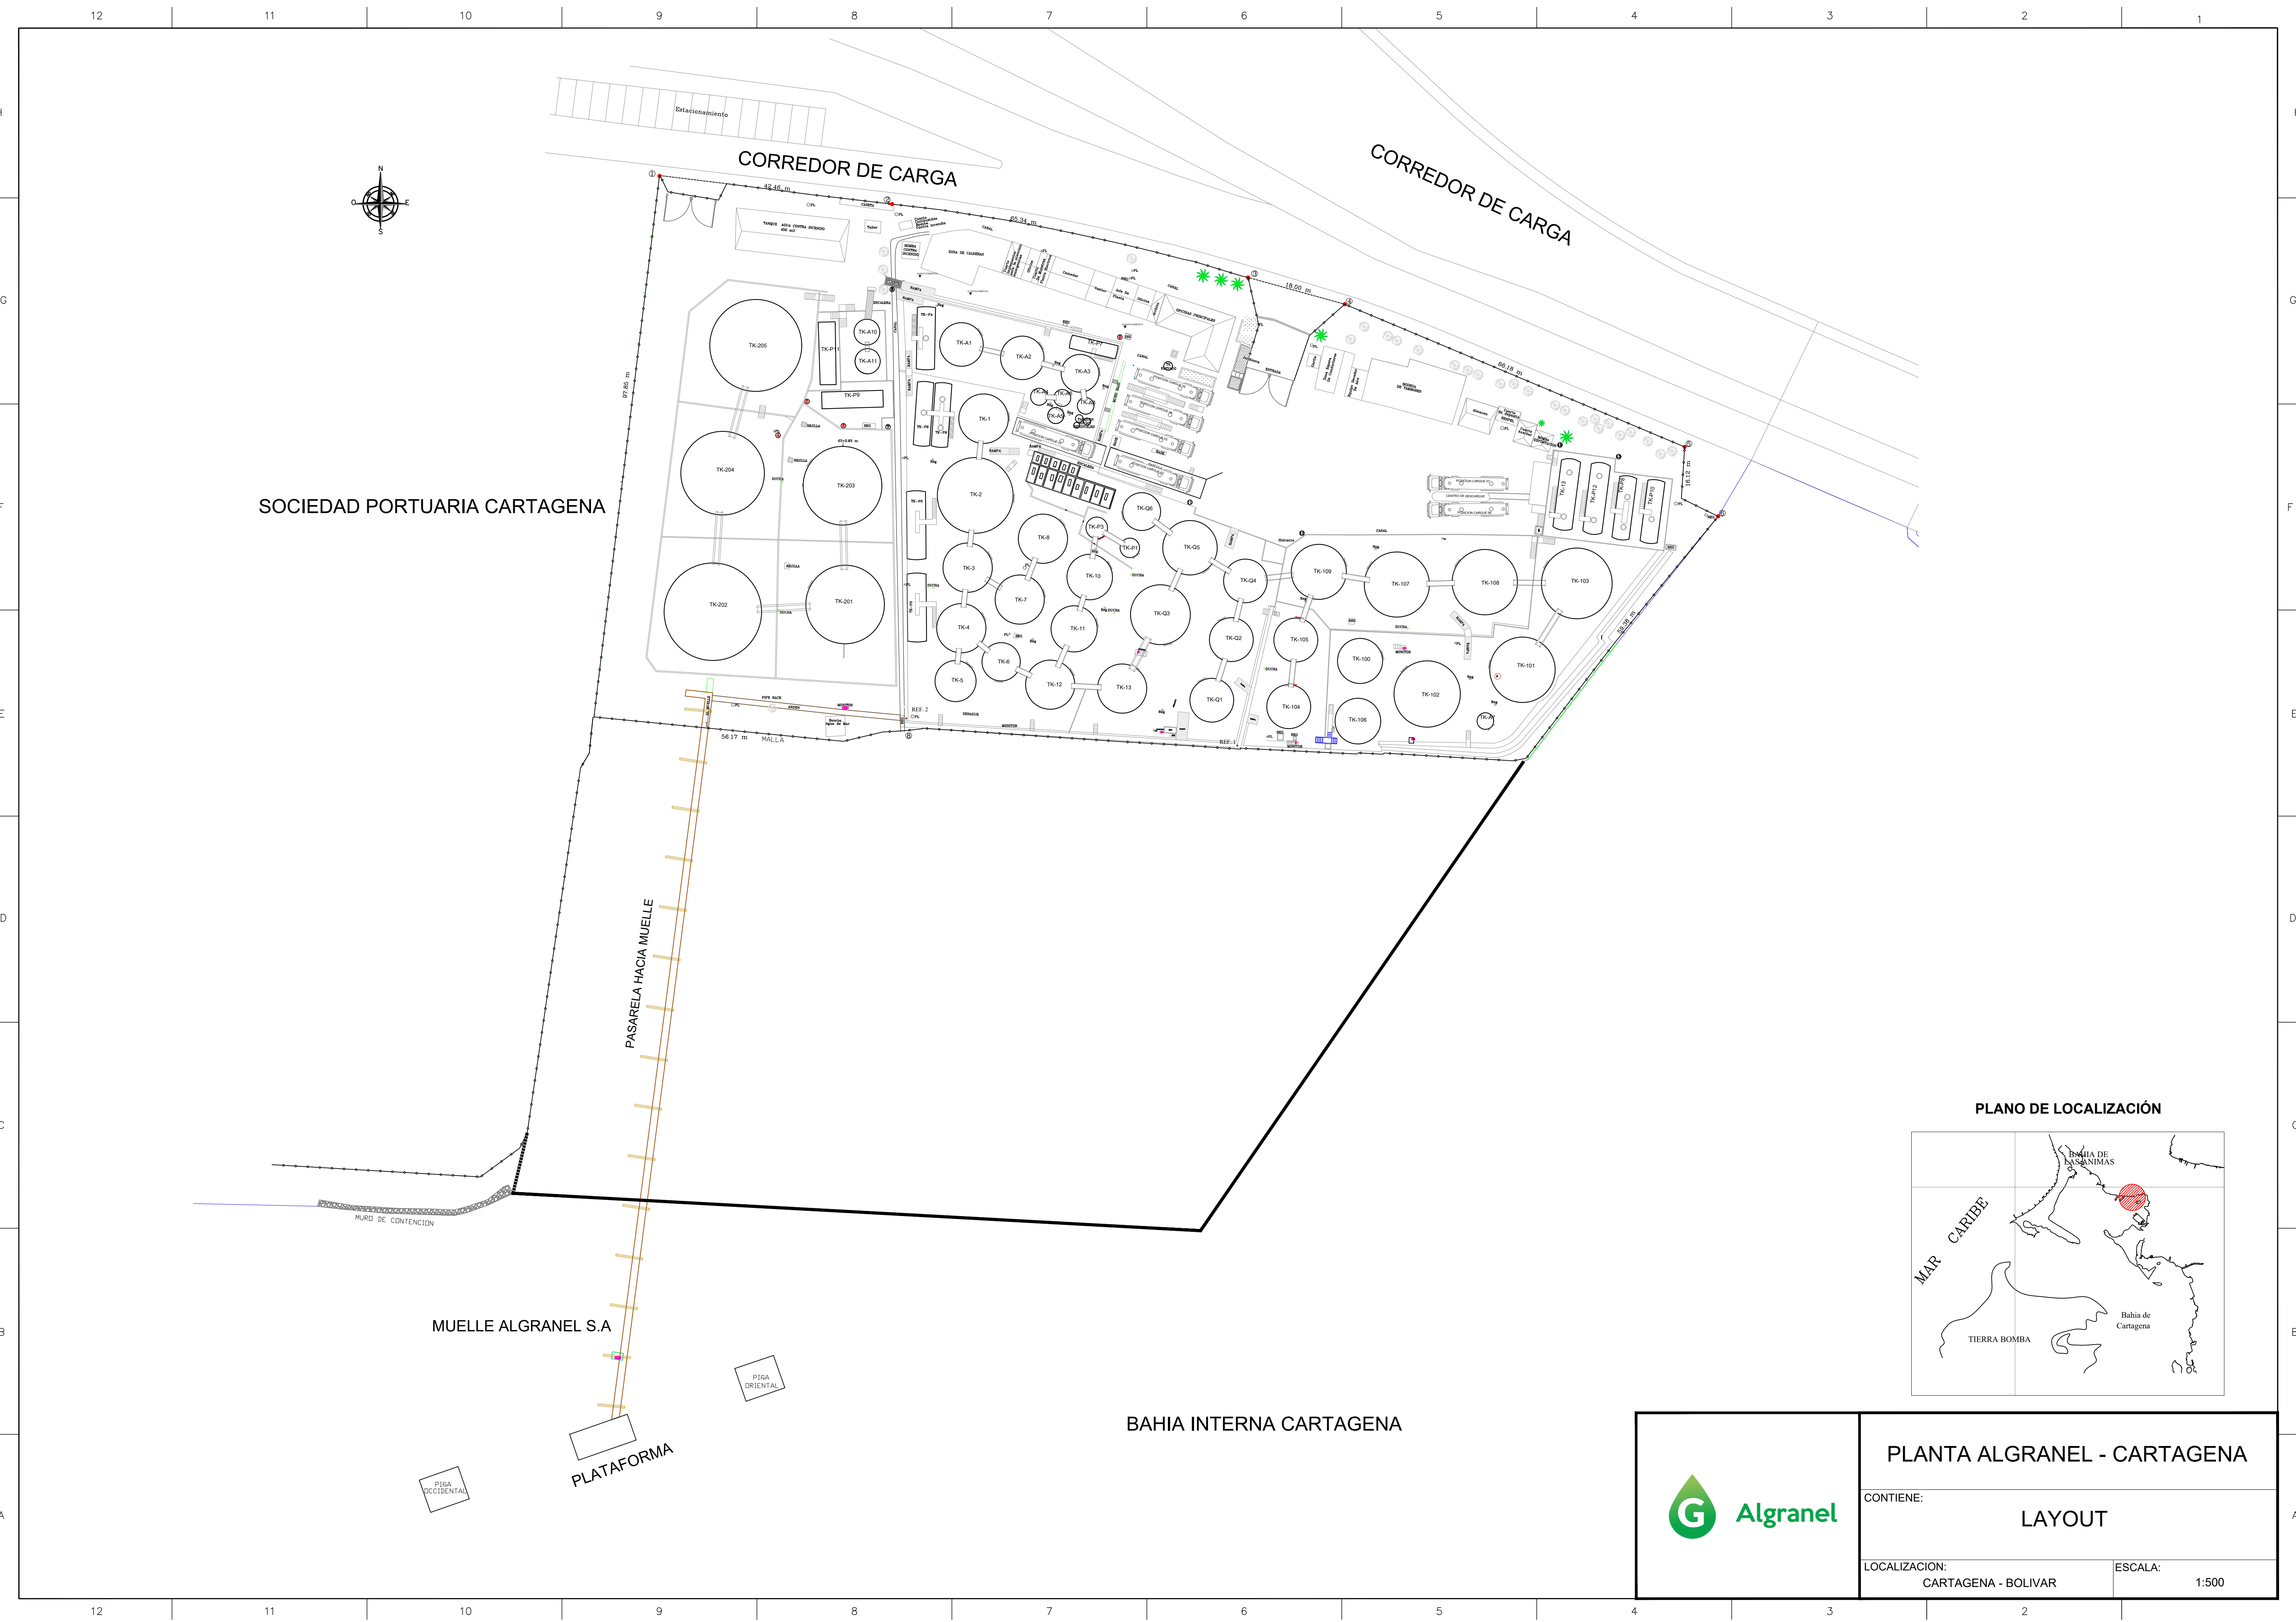

 Algranel	PLANTA ALGRANEL - CARTAGENA	
	CONTIENE: LAYOUT	
	LOCALIZACION: CARTAGENA - BOLIVAR	ESCALA: 1:500